


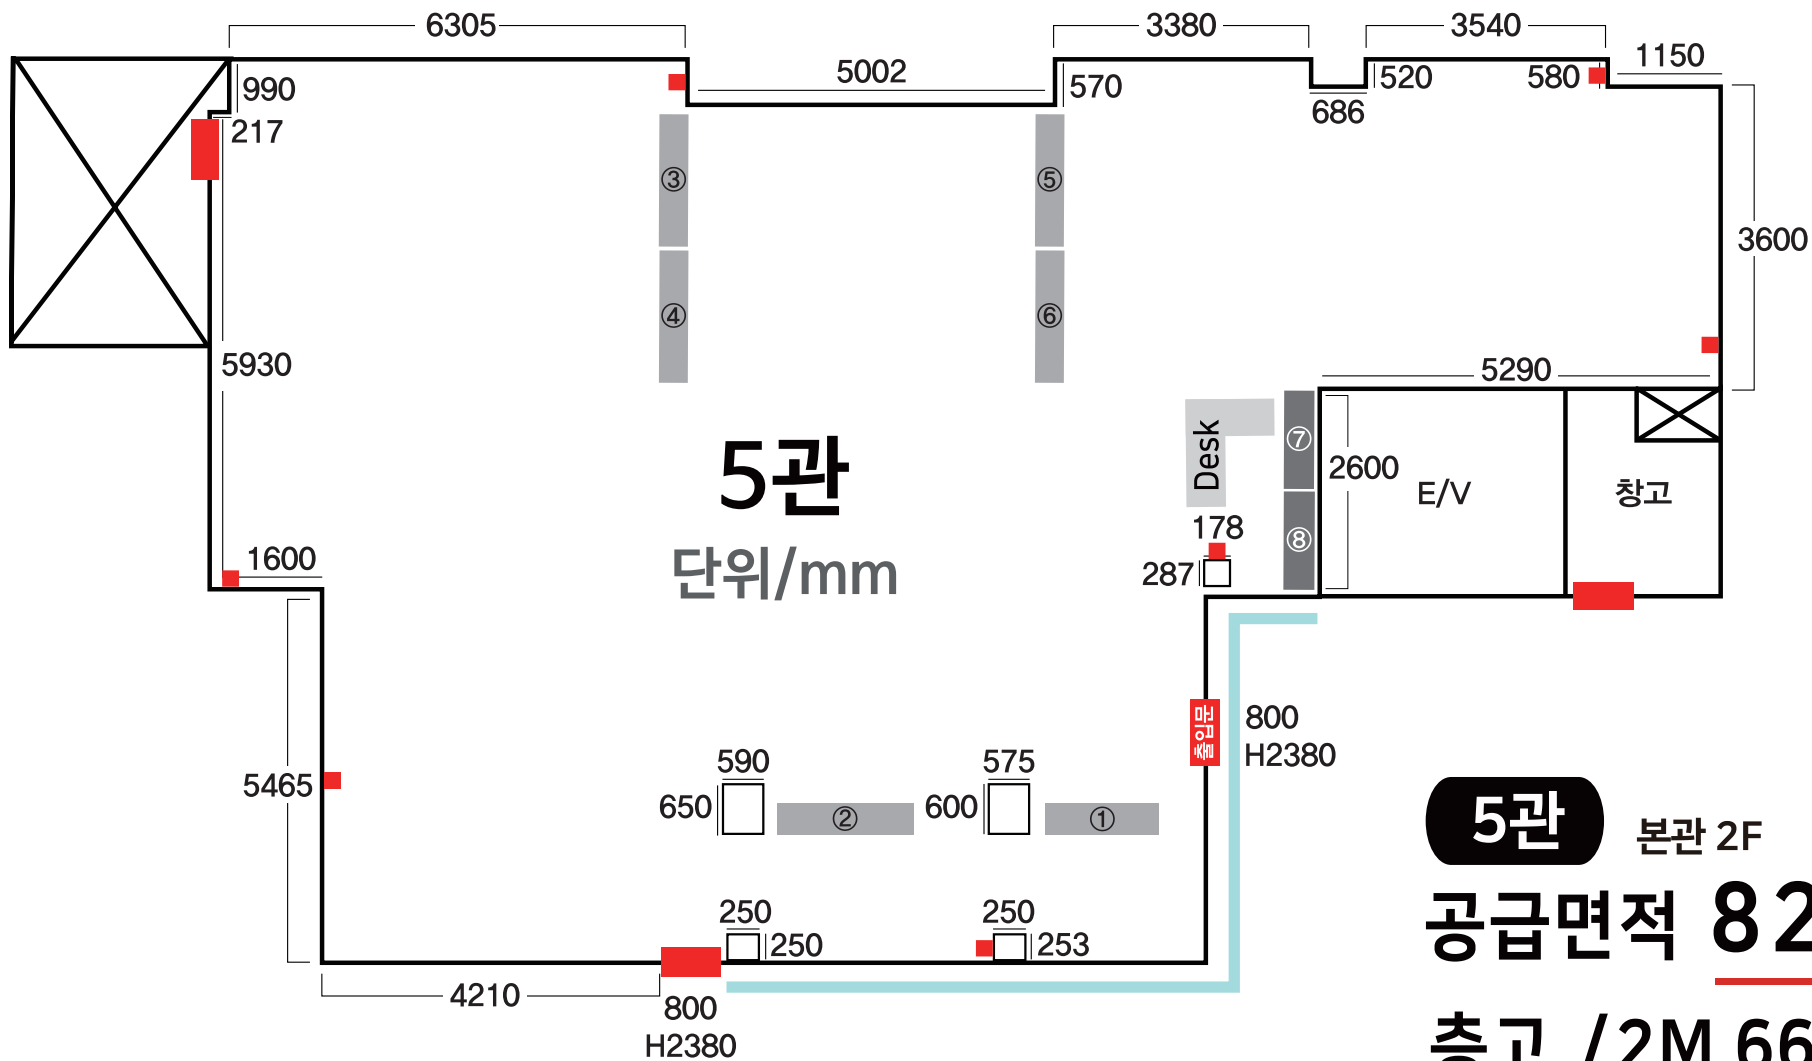

5관 본관 2F
공급면적 **82평**
층고 / 2M 66cm

■ 이동식 파티션 6개

① W 1500 X D 410 X H 2200

② W 1800 X D 420 X H 2200

③ W 1750 X D 385 X H 2100

④⑤⑥ W 1750 X D 382 X H 2100 / 3개

■ 고정식 파티션 2개

⑦ W 1300 X D 400 X H 2200

⑧ W 1300 X D 410 X H 2200

■ 콘센트 위치

■ 유리창